



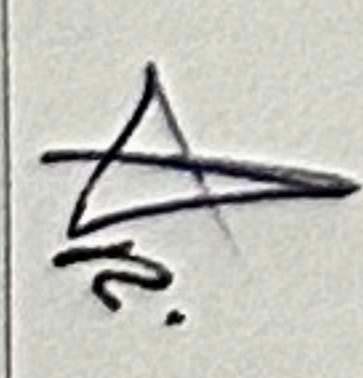

PISO	ÁREA BRUTA (m²)	ÁREA ÚTIL (m²)	ÁREA HABITÁVEL (m²)	ÁREA PAVIMENTOS (m²)
PISO 0	152,80	129,50	87,80	62,85
ÁREA DO LOTE (m²)				
525,84				
ÁREA DE IMPLANTÇÃO (m²)				
152,80				

Requerente: Paul Leonard Joseph Moons
 Local: Rua João Estevão, Nº 20 (Lote 48) - Urbanização Colina Verde

FICHA TÉCNICA DE HABITAÇÃO
 Habitação Unifamiliar
 Planta Simplificada do Piso de Entrada

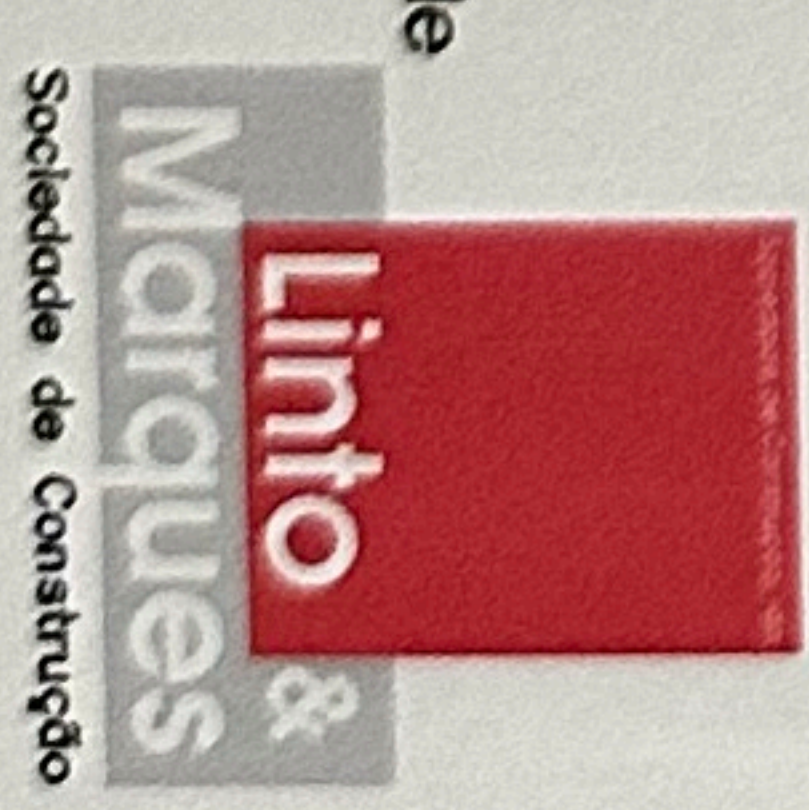

Escala: 1/100
 Data: 11 Novembro 2021
 Técnico: Gezelina Blanco Pereira, Arq.ª